



**АДМИНИСТРАЦИЯ  
ГОРОДСКОГО ОКРУГА МЫТИЩИ  
МОСКОВСКОЙ ОБЛАСТИ**

**ПОСТАНОВЛЕНИЕ**

16.12.2020 № 4646

г. Мытищи

О присвоении адреса земельному участку с К№ 50:12:0020201:108 и планируемому к строительству в его границах зданию дошкольного образовательного учреждения на 200 мест

В соответствии с частью 1.2 статьи 17 Федерального закона от 06.10.2003 № 131-ФЗ «Об общих принципах организации местного самоуправления в Российской Федерации», пунктом 1 статьи 2 Закона Московской области от 26.12.2017 № 241/2017-ОЗ «О перераспределении полномочий между органами местного самоуправления муниципальных образований Московской области и органами государственной власти Московской области», пунктом 6 части 2 статьи 2 Закона Московской области от 24.07.2014 № 107/2014-ОЗ «О наделении органов местного самоуправления муниципальных образований Московской области отдельными государственными полномочиями Московской области», постановлением Правительства Российской Федерации от 19.11.2014 № 1221 «Об утверждении правил присвоения, изменения и аннулирования адресов», рассмотрев обращение Министерства жилищной политики Московской области от 11.12.2020 № Р001-2266393816-41253757, направленное посредством ИСОГД Московской области о предоставлении государственной услуги по присвоению адреса объекту адресации – планируемому к строительству зданию дошкольного образовательного учреждения на 200 мест, в границах земельного участка с кадастровым номером 50:12:0020201:108, местоположение: обл. Московская, р-н Мытищинский, сельское поселение Федоскинское, северо-западнее д. Сухарево, участок 12, учитывая разрешение на строительство от 10.12.2020 № RU50-12-17162-2020, а также в рамках проведения инвентаризации объектов адресации и внесения сведений об отсутствующих адресах в Федеральную информационную адресную систему, руководствуясь статьями 40, 44 Устава муниципального образования «Городской округ Мытищи Московской области»,

**ПОСТАНОВЛЯЮ:**

1. Присвоить адрес объектам недвижимости, согласно ситуационному адресному плану объектов недвижимости (прилагается):

1.1. Земельному участку с кадастровым номером 50:12:0020201:108, общей площадью 7020 кв.м., адрес:

Российская Федерация, Московская область, городской округ Мытищи, деревня Сухарево, улица Егорова, земельный участок 5А.

1.2. Планируемому к строительству зданию дошкольного образовательного учреждения на 200 мест в границах земельного участка с кадастровым номером 50:12:0020201:108, адрес:

Российская Федерация, Московская область, городской округ Мытищи, деревня Сухарево, улица Егорова, строение 5А.


2. Управлению градостроительного развития (Швыряев А.С.) направить в Муниципальное автономное учреждение «Городской Информационный Вычислительный Центр» сведения для внесения в государственный адресный реестр.


3. Контроль за выполнением настоящего постановления возложить на заместителя главы администрации городского округа Мытищи Т.Ю. Кольцову.


Глава городского округа Мытищи


В.С. Азаров

СИТУАЦИОННЫЙ АДРЕСНЫЙ ПЛАН  
ОБЪКТОВ НЕДВИЖИМОСТИ  
М 1:2000

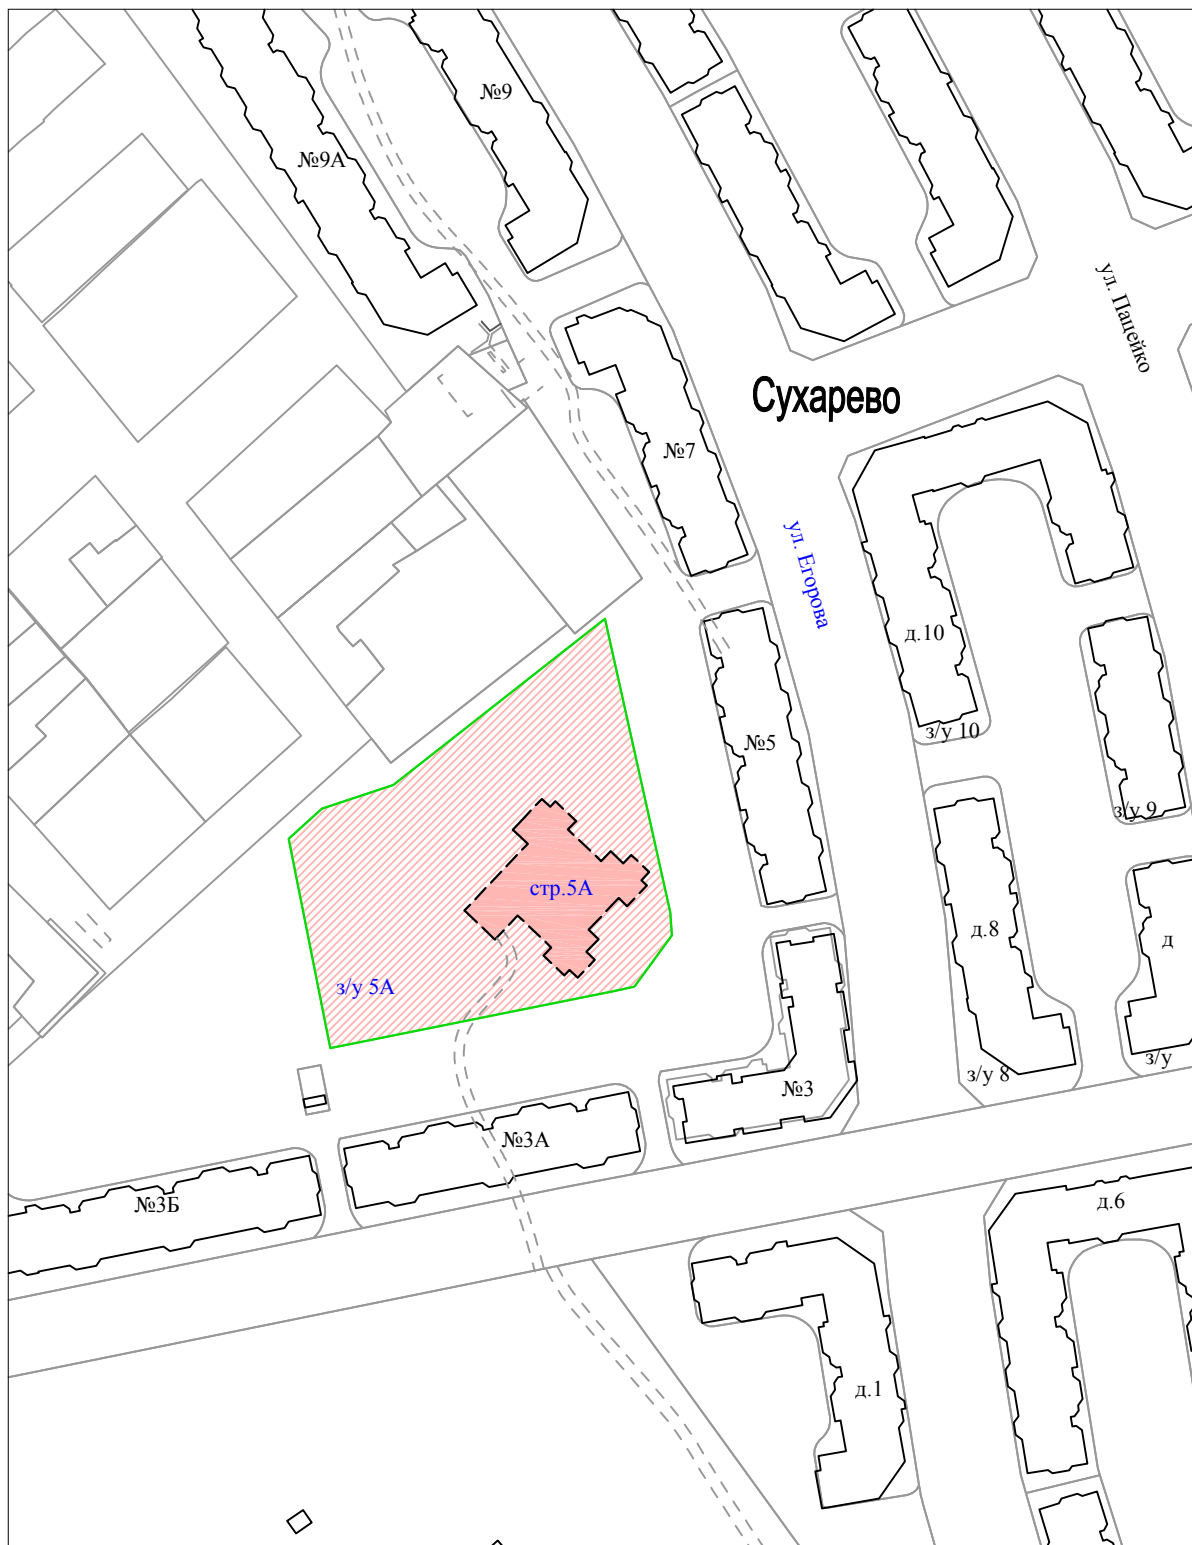

 планируемое к строительству  
здание дошкольного образовательного  
учреждения на 200 мест

 объект недвижимости -  
земельный участок

 границы земельного участка